


1.4

Гидроизоляция изнутри при новом строительстве и ремонте

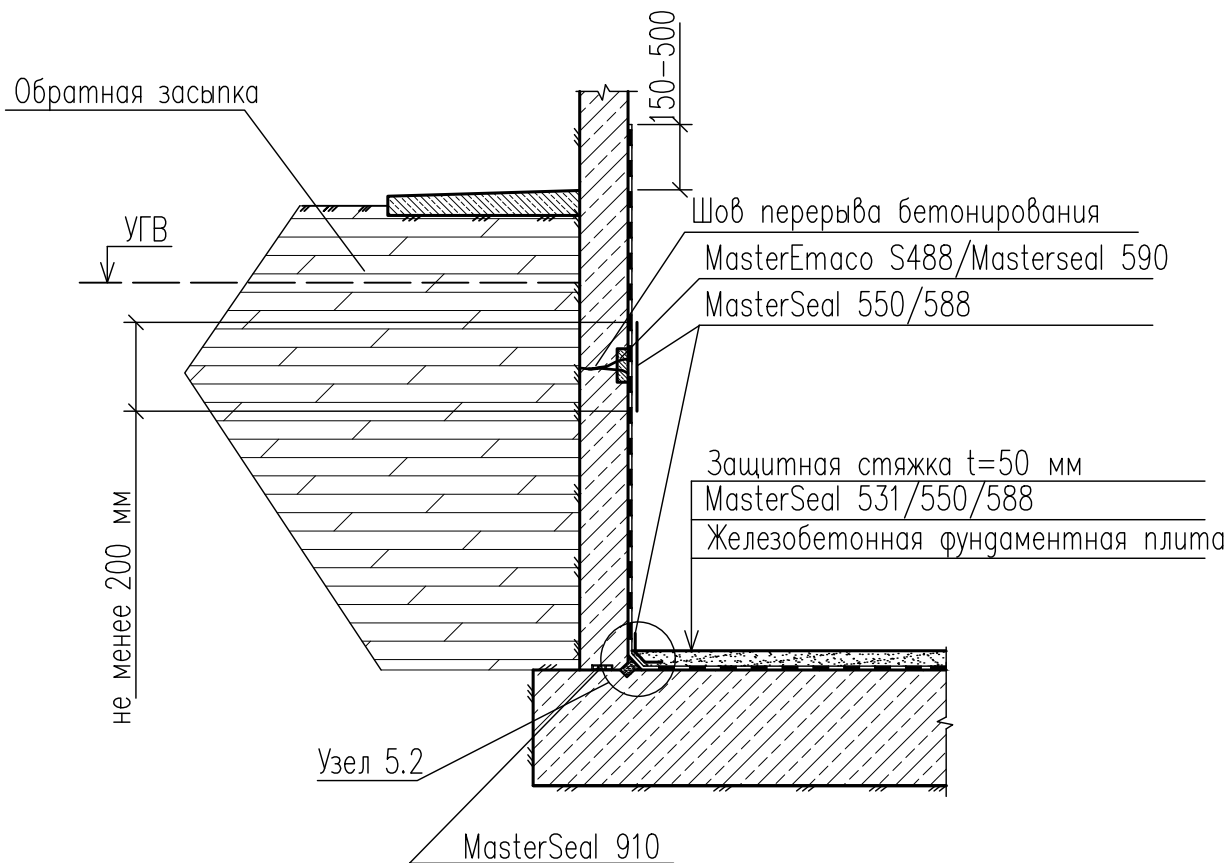

Примечание:

1. Перед заделкой шва MasterEmaco S488/S5400, его необходимо оконтурить в виде штрабы глубиной 40–50 мм, шириной 50–70 мм.

|            |              |      |        |         |      |   |                          |      |        |
|------------|--------------|------|--------|---------|------|---|--------------------------|------|--------|
|            |              |      |        |         |      |   |                          |      |        |
|            |              |      |        |         |      | Типовые узлы по гидроизоляции и ремонту строительных конструкций с применением материалов концерна BASF (Master Builders Solutions) |                          |      |        |
| Изм.       | Кол.уч.      | Лист | N док. | Подпись | Дата |   |                          |      |        |
| Разработал |              |      |        |         |      | Материалы для проектирования и рабочие чертежи узлов  | Стадия                   | Лист | Листов |
| Проверил   |              |      |        |         |      |   |                          |      |        |
| Н.контр.   |              |      |        |         |      |   |                          |      |        |
| Директор   | Бабурин Ю.Н. |      |        |         |      | Гидроизоляция изнутри при новом строительстве и ремонте   | ООО "Риант"<br>г. Ижевск |      |        |