


3.1

Гидроизоляция при ремонте старого здания с кирпичными стенами (фундамент – плитный)

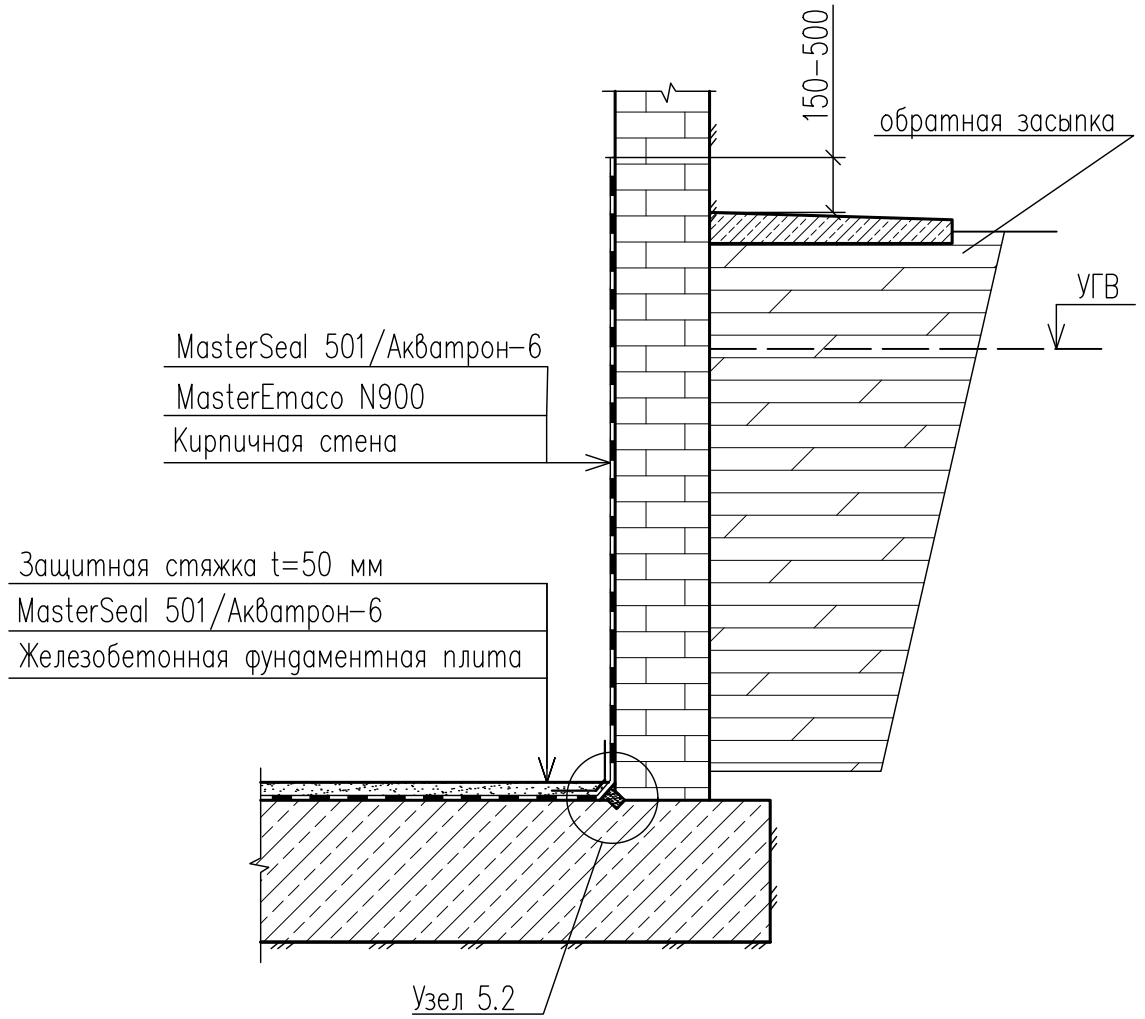

						Типовые узлы по гидроизоляции и ремонту строительных конструкций с применением материалов концерна BASF (Master Builders Solutions)			
Изм.	Кол.уч.	Лист	N док.	Подпись	Дата	Материалы для проектирования и рабочие чертежи узлов	Стадия	Лист	
Разработал									
Проверил						Гидроизоляция при ремонте старого здания с кирпичными стенами			
Н.контр.									
Директор	Бабурин Ю.Н.						ООО "Риант" г. Ижевск		