4.1.1

Гидроизоляция резервуара изнутри при новом строительстве (монолит)

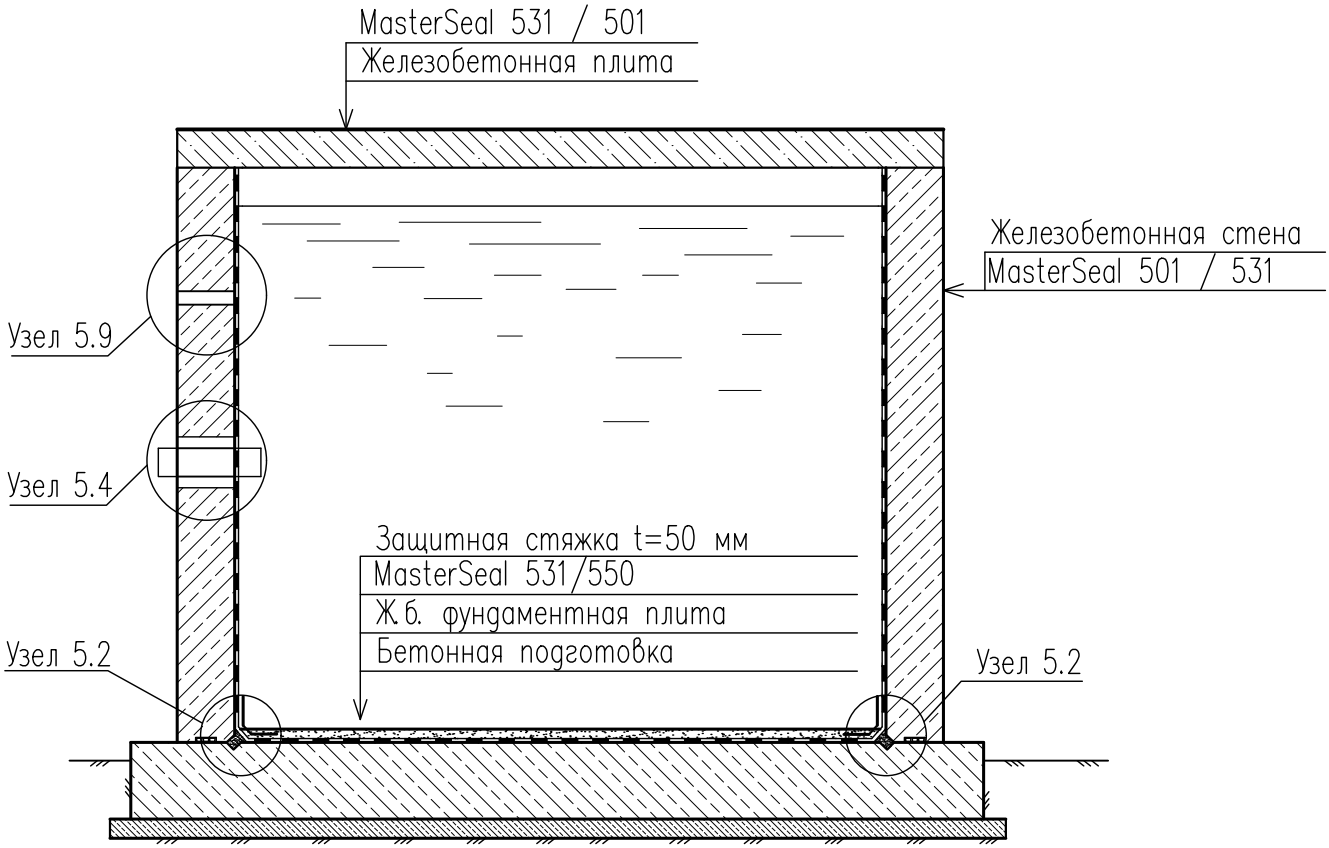

Изм.	Кол.уч.	Лист	N док.	Подпись	Дата	Типовые узлы по гидроизоляции и ремонту строительных конструкций с применением материалов концерна BASF (Master Builders Sollutions)		
Разработал						Материалы для проектирования и рабочие чертежи узлов	Стадия	Лист
Проверил								
Н.контр.								
Директор		Бабурин Ю.Н.				Гидроизоляция резервуара изнутри при новом строительстве (монолит)	ООО "Риант" г. Ижевск	