4.1.2

Гидроизоляция резервуара изнутри при новом строительстве (сборный)

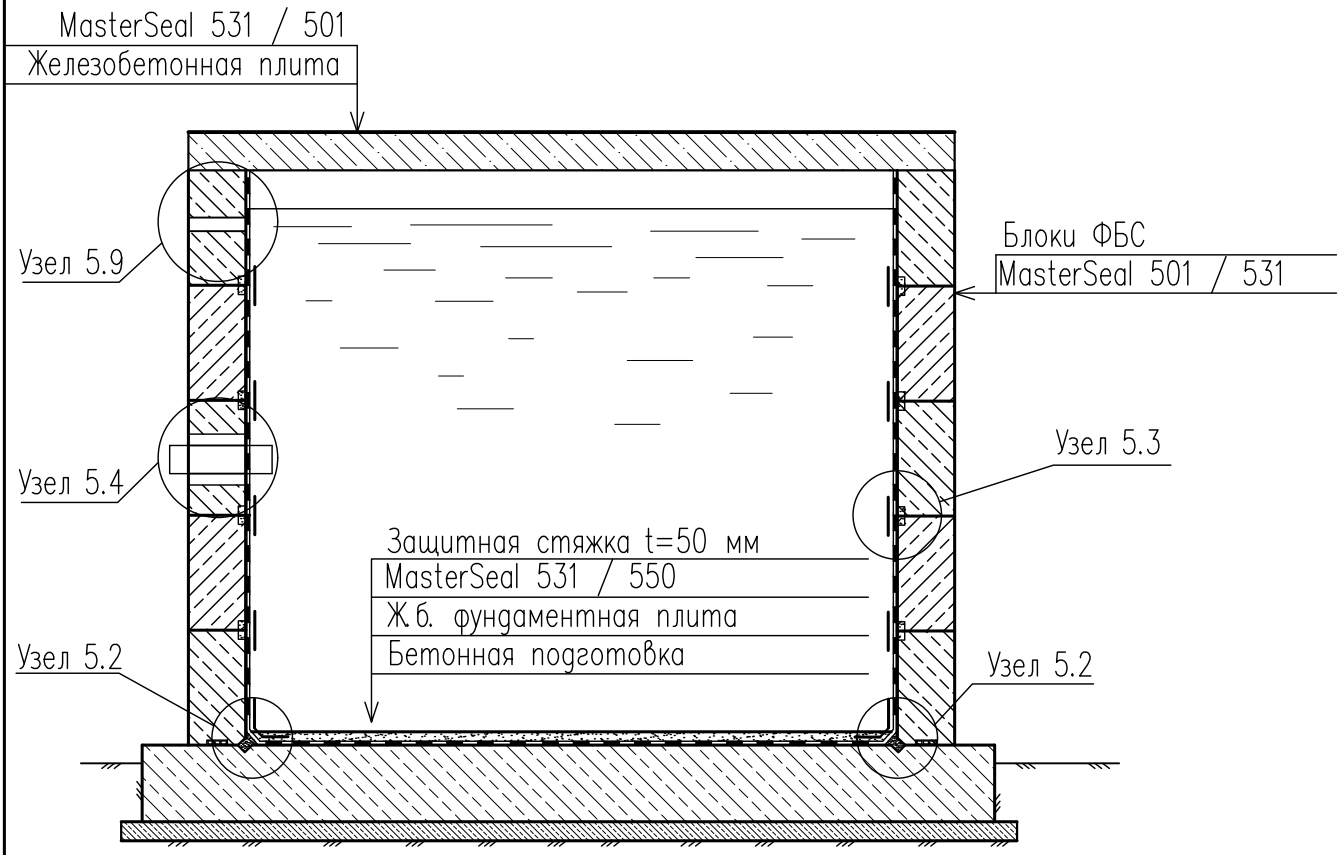

						Типовые узлы по гидроизоляции и ремонту строительных конструкций с применением материалов концерна BASF (Master Builders Sollutions)	
Изм.	Кол.уч.	Лист	N док.	Подпись	Дата		
Разработал						Материалы для проектирования и рабочие чертежи узлов	Стадия / Лист
Проверил							
Н.контр.							
Директор		Бабурин Ю.Н.				Гидроизоляция резервуара изнутри при новом строительстве (сборный)	ООО "Риант" г. Ижевск