6.1

Гидроизоляция внутреннего помещения (санузлы, душевые и т.д., материал стен – гипсокартон)

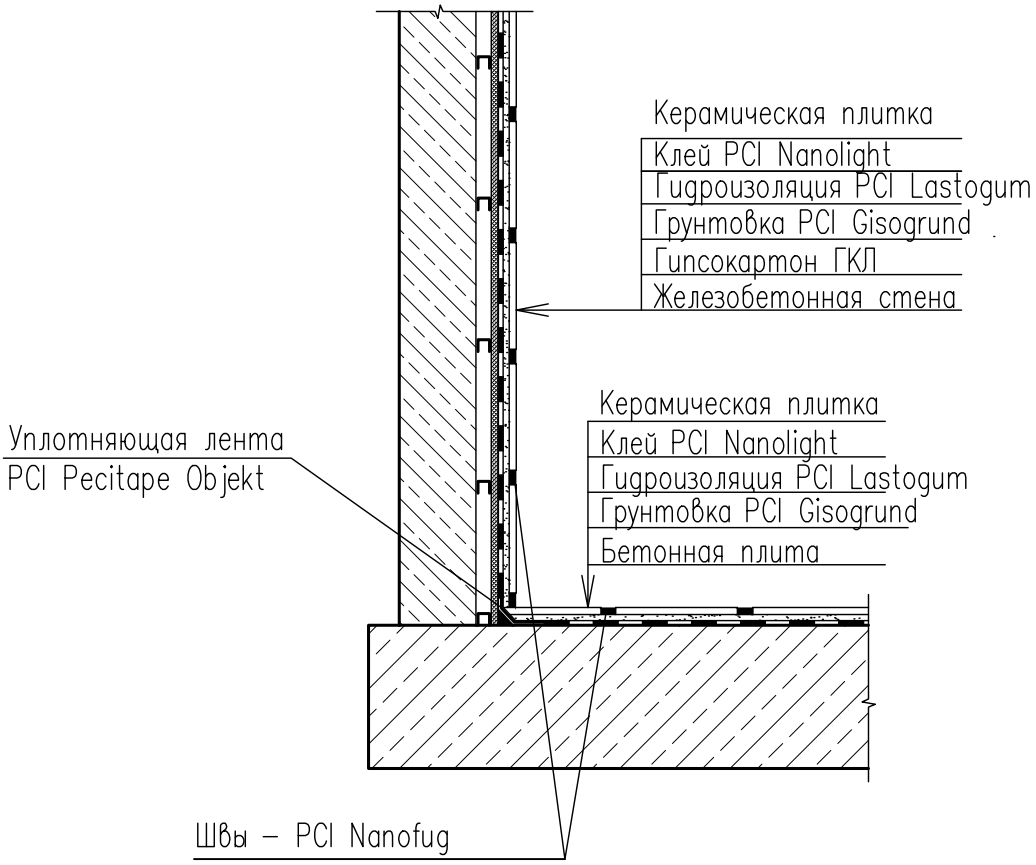

Изм.	Кол.уч.	Лист	N док.	Подпись	Дата	Типовые узлы по гидроизоляции и ремонту строительных конструкций с применением материалов концерна BASF (Master Builders Sollutions)
Разработал						Материалы для проектирования и рабочие чертежи узлов — Стадия: ; Лист:
Проверил						
Н.контр.						
Директор	Бабурин Ю.Н.					Гидроизоляция внутреннего помещения (санузлы, душевые и т.д., материал стен – гипсокартон) — ООО"Риант" г. Ижевск